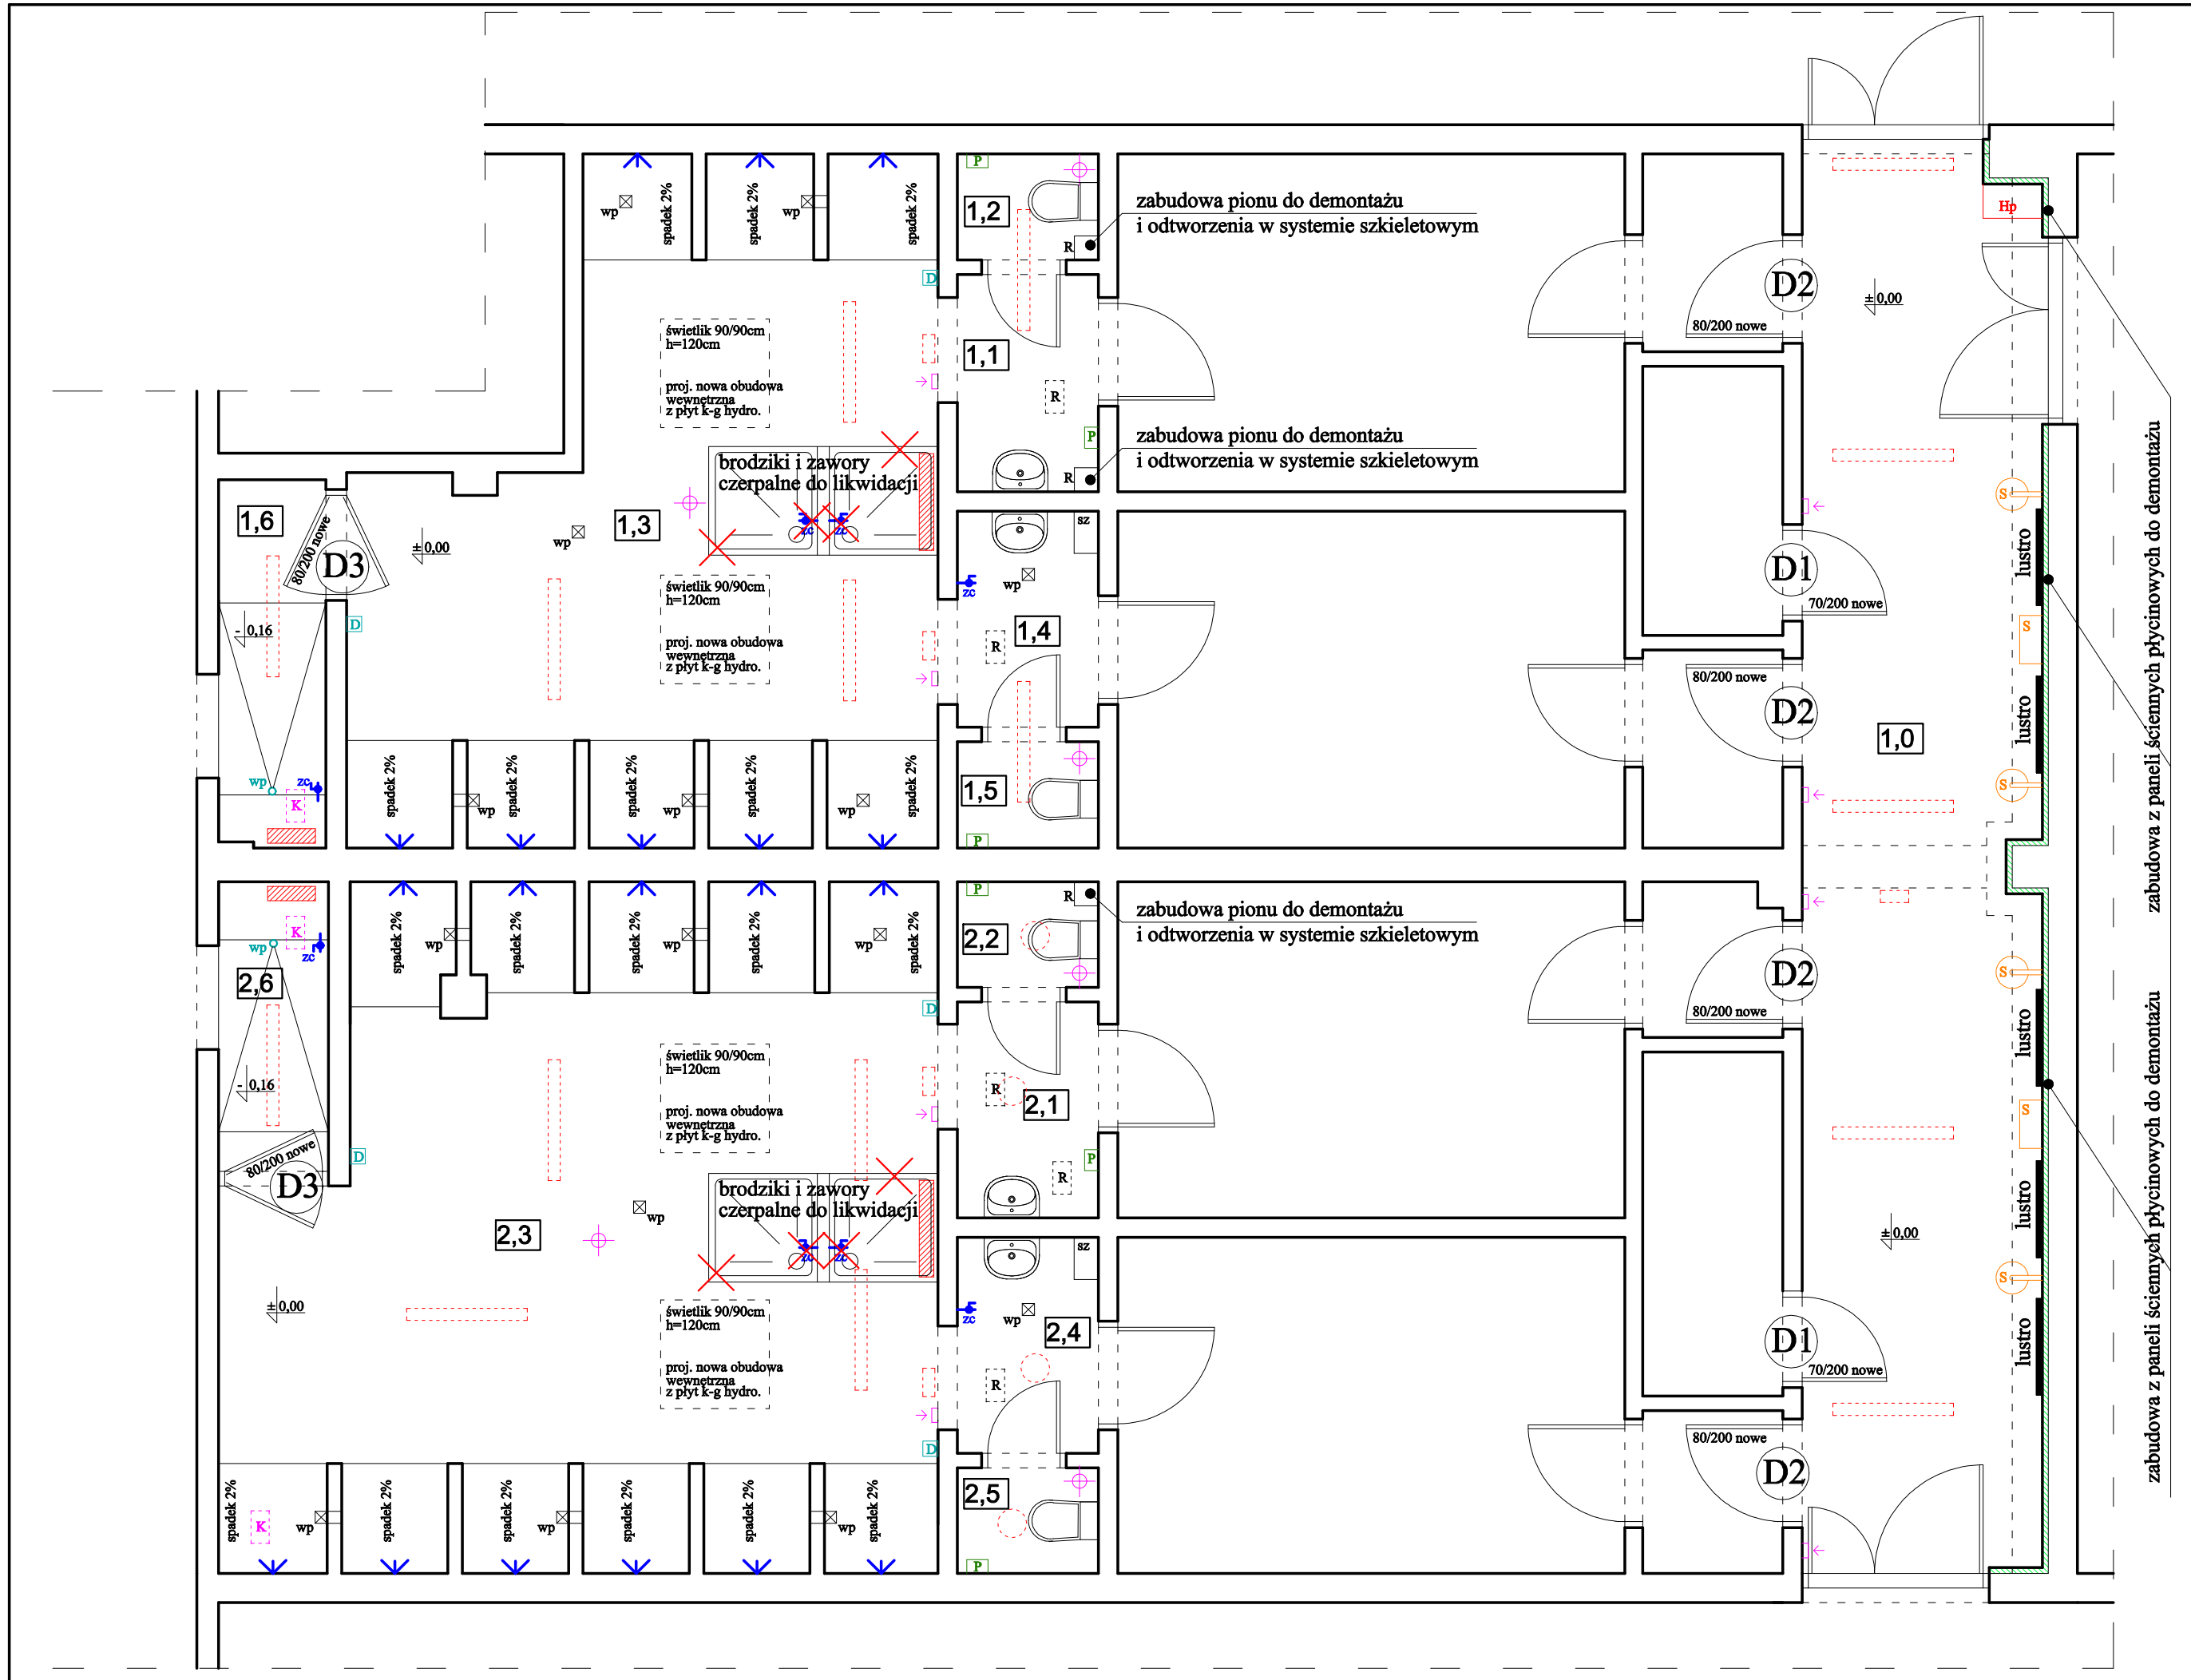



## LEGENDA:

- istn. oprawa oświetleniowa sufitowa
- istn. oprawa oświetleniowa plafonowa
- istn. oprawa oświetleniowa ścienna
- istn. suszarka do włosów
- istn. suszarka do włosów
- nowy anemostat ścienny pcv Ø120
- nowy anemostat pcv Ø120
- istn. zasobnik na papier
- nowa rewizja ścienna z pcv
- nowa rewizja sufitowa z pcv
- nowy wpust podłogowy ze stali nierdzewnej
- nowy zawór czerpalny kulowy
- zawór czerpalny do likwidacji
- istn. dozownik na mydło w płynie
- nowa kratka sufitowa z pcv
- nowa deszczownica - zestaw
- nowa szafka rozdzielaczowa stalowa malowana proszkowo
- nowa hydrant szafkowy
- istn. grzejnik płytowy wodny
- nowy wpust podłogowy Ø50mm z korkiem „klik"
- nowe lustro na wys. 0,9m

ZESTAWIENIE POMIESZCZEŃ

| | | | | |
|---|---|---|---|---|
| 1,0 | hol | terakota | 24,00 | 24,00m |
| szatnia nr 1 | | | | |
| 1,1 | przedsionek | terakota | 2,10 | |
| 1,2 | wc | terakota | 1,17 | |
| 1,3 | umywalnia | terakota | 22,93 | |
| 1,4 | przedsionek | terakota | 2,10 | |
| 1,5 | wc | terakota | 1,17 | |
| 1,6 | śluza | terakota | 2,70 | 32,17m |
| szatnia nr 2 | | | | |
| 2,1 | przedsione | terakota | 2,10 | |
| 2,2 | wc | terakota | 1,17 | |
| 2,3 | umywalnia | terakota | 31,40 | |
| 2,4 | przedsionek | terakota | 2,10 | |
| 2,5 | wc | terakota | 1,17 | |
| 2,6 | śluza | terakota | 2,20 | 40,14m |

RZAEM POWIERZCHNIA POMIESZCZEŃ: 96,31m

# STAN PROJEKTOWANY

| | | | |
|---|---|---|---|
| Pracowania Architektoniczna s.c. | | | SKALA: 1:50 |
| RZUT PARTERU | | | |
| OBIEKT: | REMONT ZAPLECZA BASENOWEGO | | |
| LOKALIZACJA: | działka nr 24/52, obręb 19, Starogard Gdański | | |
| PROJEKTANT: | IMIĘ I NAZWISKO | NR UPR. | PODPIS: |
| | mgr inż.arch.Anita Rogowska | 158/Gd/01 | |
| OPRACOWAŁ: | tech.arch.Leszek Nikiewski | POM/0050/ZOOK/05 | |
| BRANŻA: ARCH. | FAZA: PROJ. BUD. | DATA: SIERPIEŃ 2020r. | NR RYSUNKU: a1 |