


VYTVORENO VE VYUKOVEM PRODUKTU SPOLECNOSTI AUTODESK

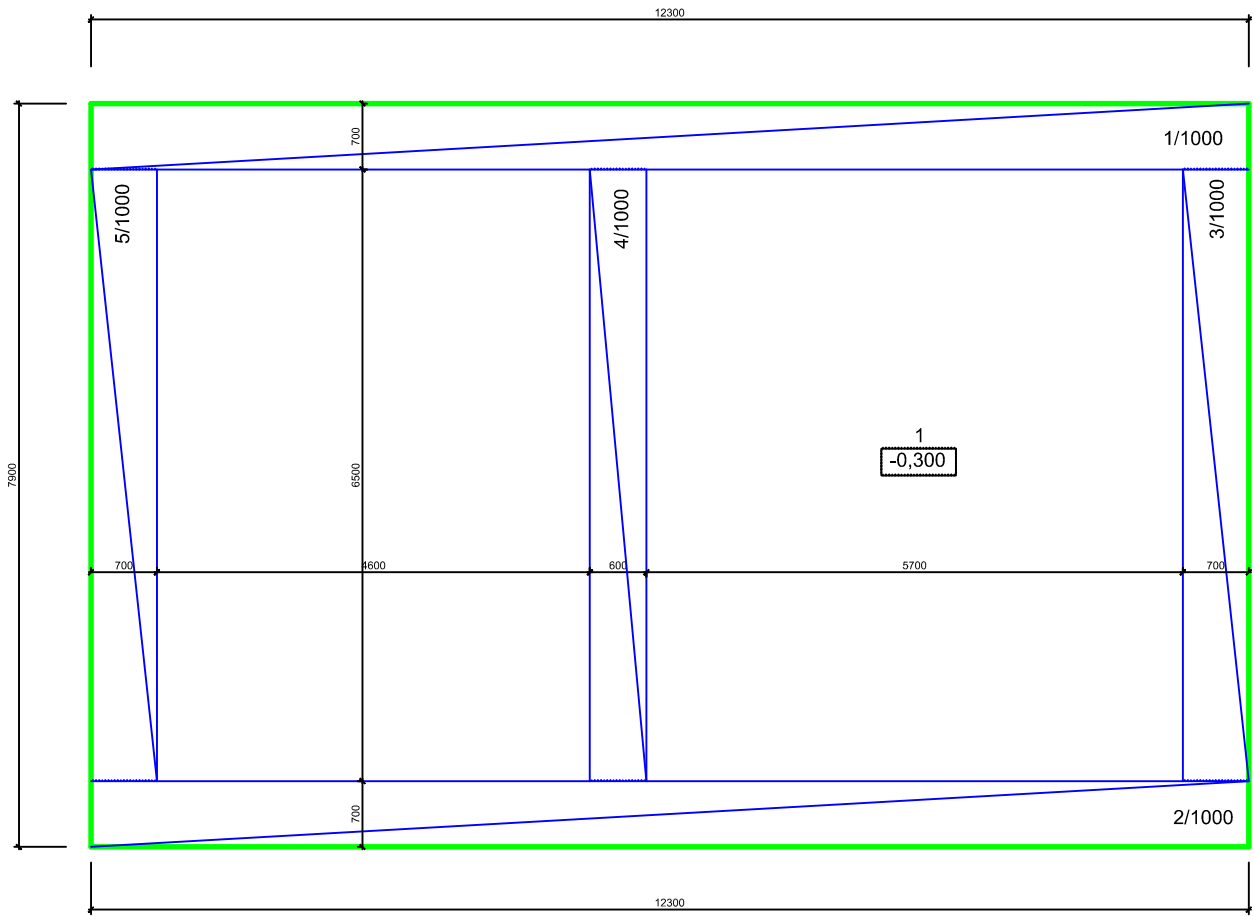

POZNÁMKA: Výkopová zemina tr.III.

Názov stavby:		GARÁŽ A SKLAD	
Miesto stavby: Krásno nad Kysucou		Stupeň PD: Pre stavebné povolenie	
Investor: SOŠDaS Krasno nad Kysucou		Formát: 2xA4	
Obsah vykresu: Pôdorys základov		Dátum: 01/2021	
		Mierka: 1:50	
		Číslo výkresu: 4	

VYTVORENO VE VYUKOVEM PRODUKTU SPOLECNOSTI AUTODESK